



KRAŻYNY DLA PREZBITERJUM.

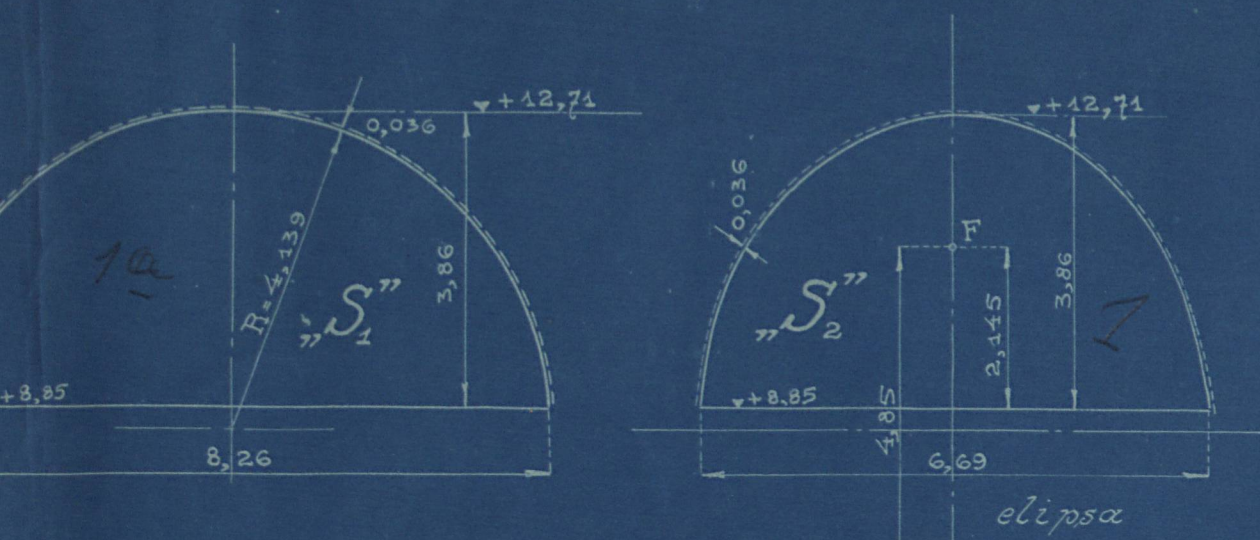


ŁUKI BOCZNE.

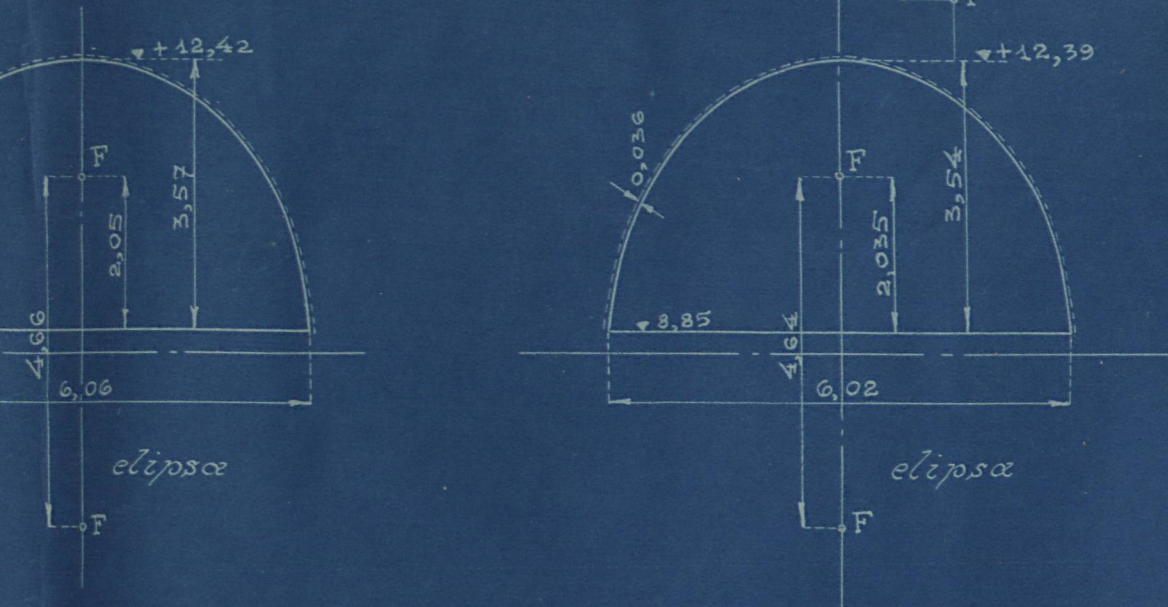

DLA NAWY GŁÓWNEJ.




LUNETY: L1 i L2.

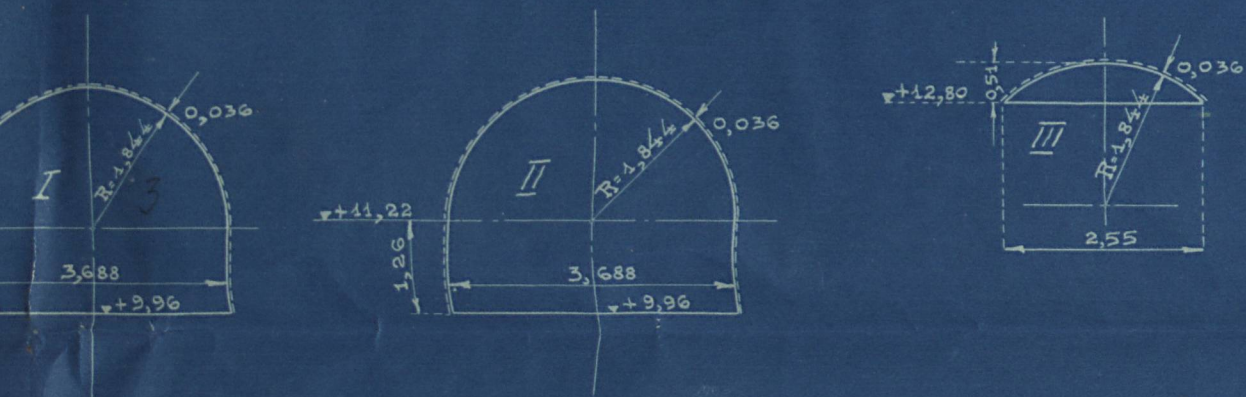




ETA L3.



BOCZNYCH.

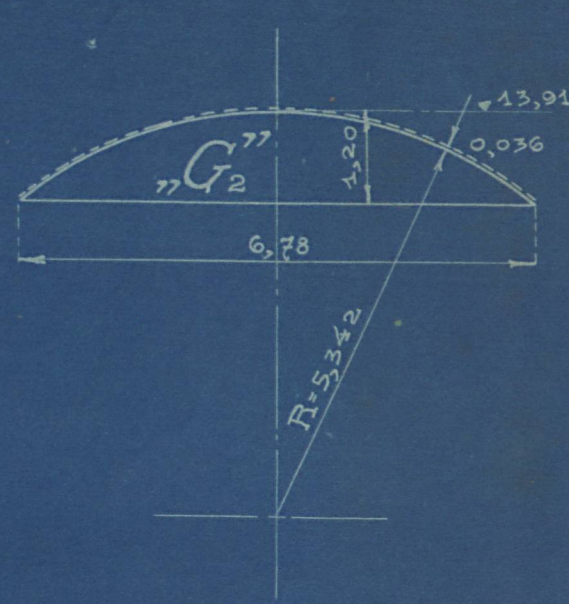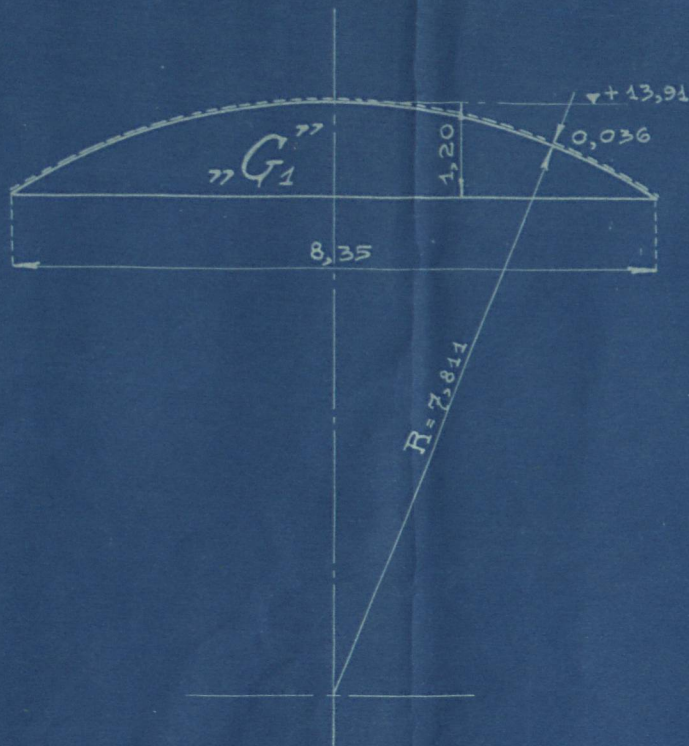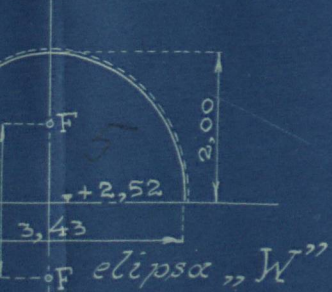

KORUŁA GŁÓWNA.

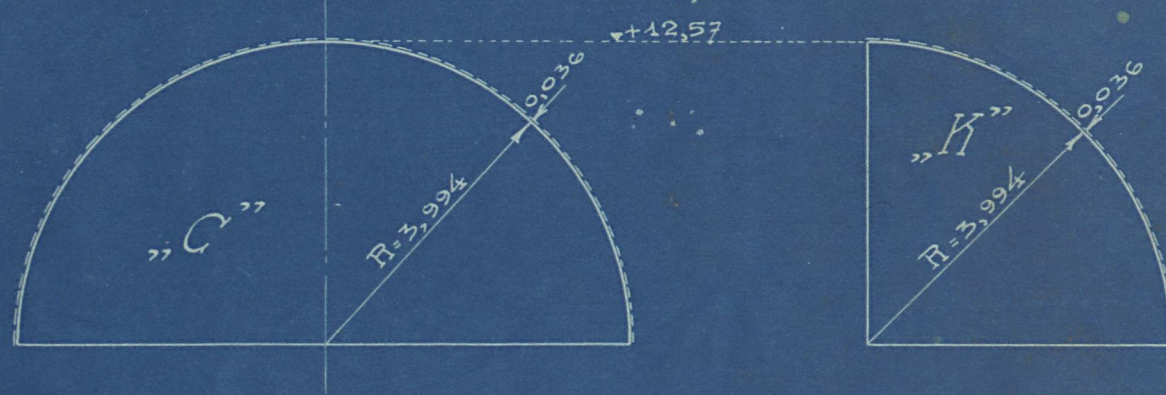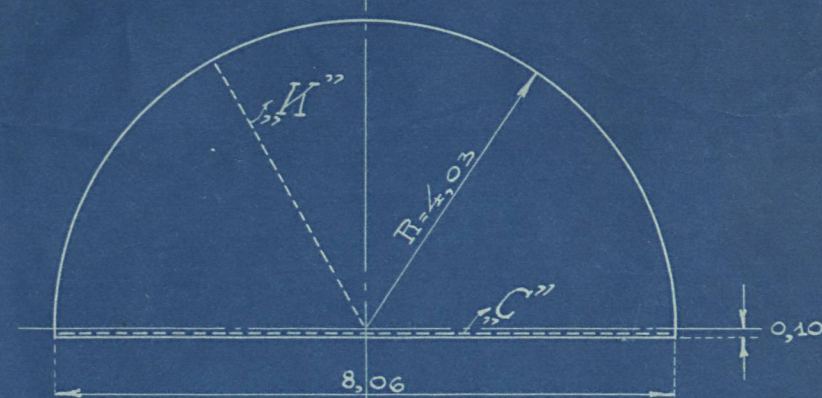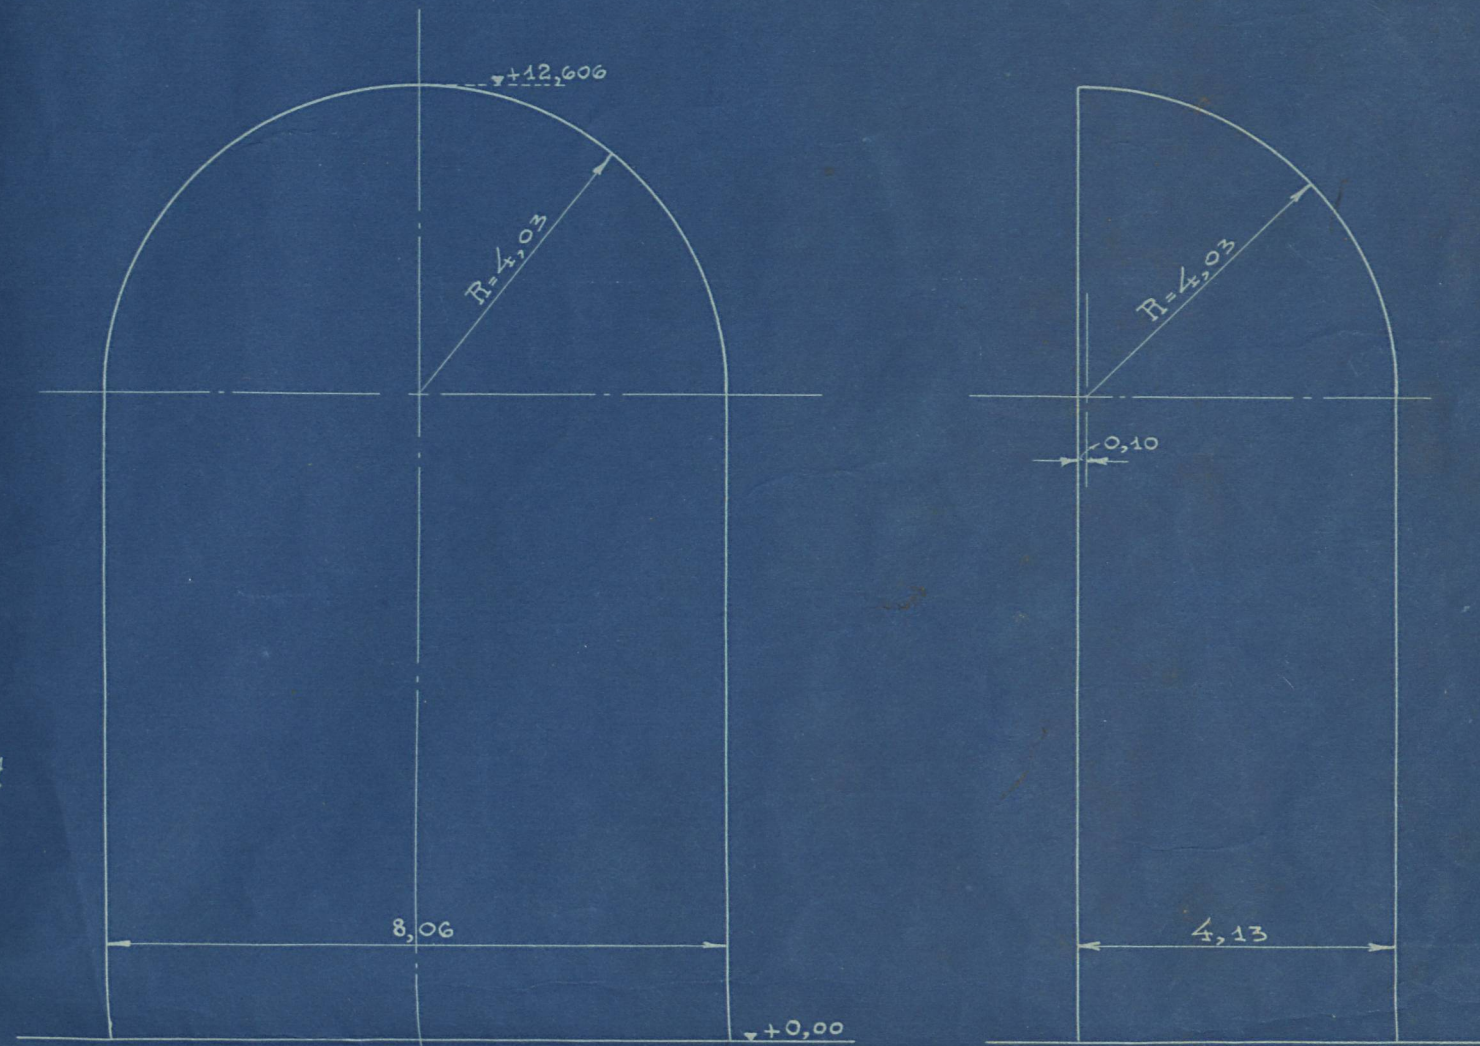

KS.WS.I.

PRZEDSIĘBIORSTWO ROBOT
INŻYNIERYJNYCH I BUDOWLANYCH
W. PASZKOWSKI, F. PRUCHNICKI I S-ka
Sp. z ogr. ood

KOŚCIÓŁ WE WSOLI.



KRAŻYNY NAWY GŁÓWNEJ

PREZBITERJUM. SKALA 1:100.



PRZEJRZANO

WARSZAWA 4-X-26.


PREZBITERJUM.

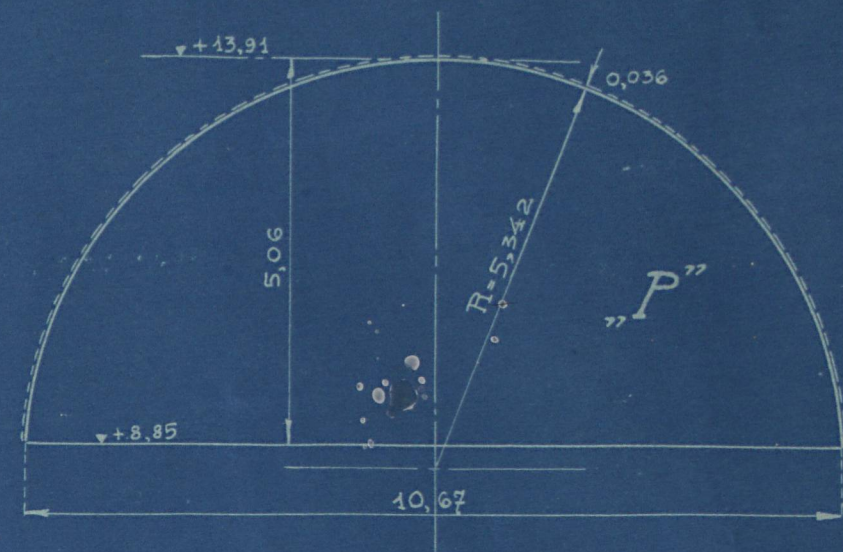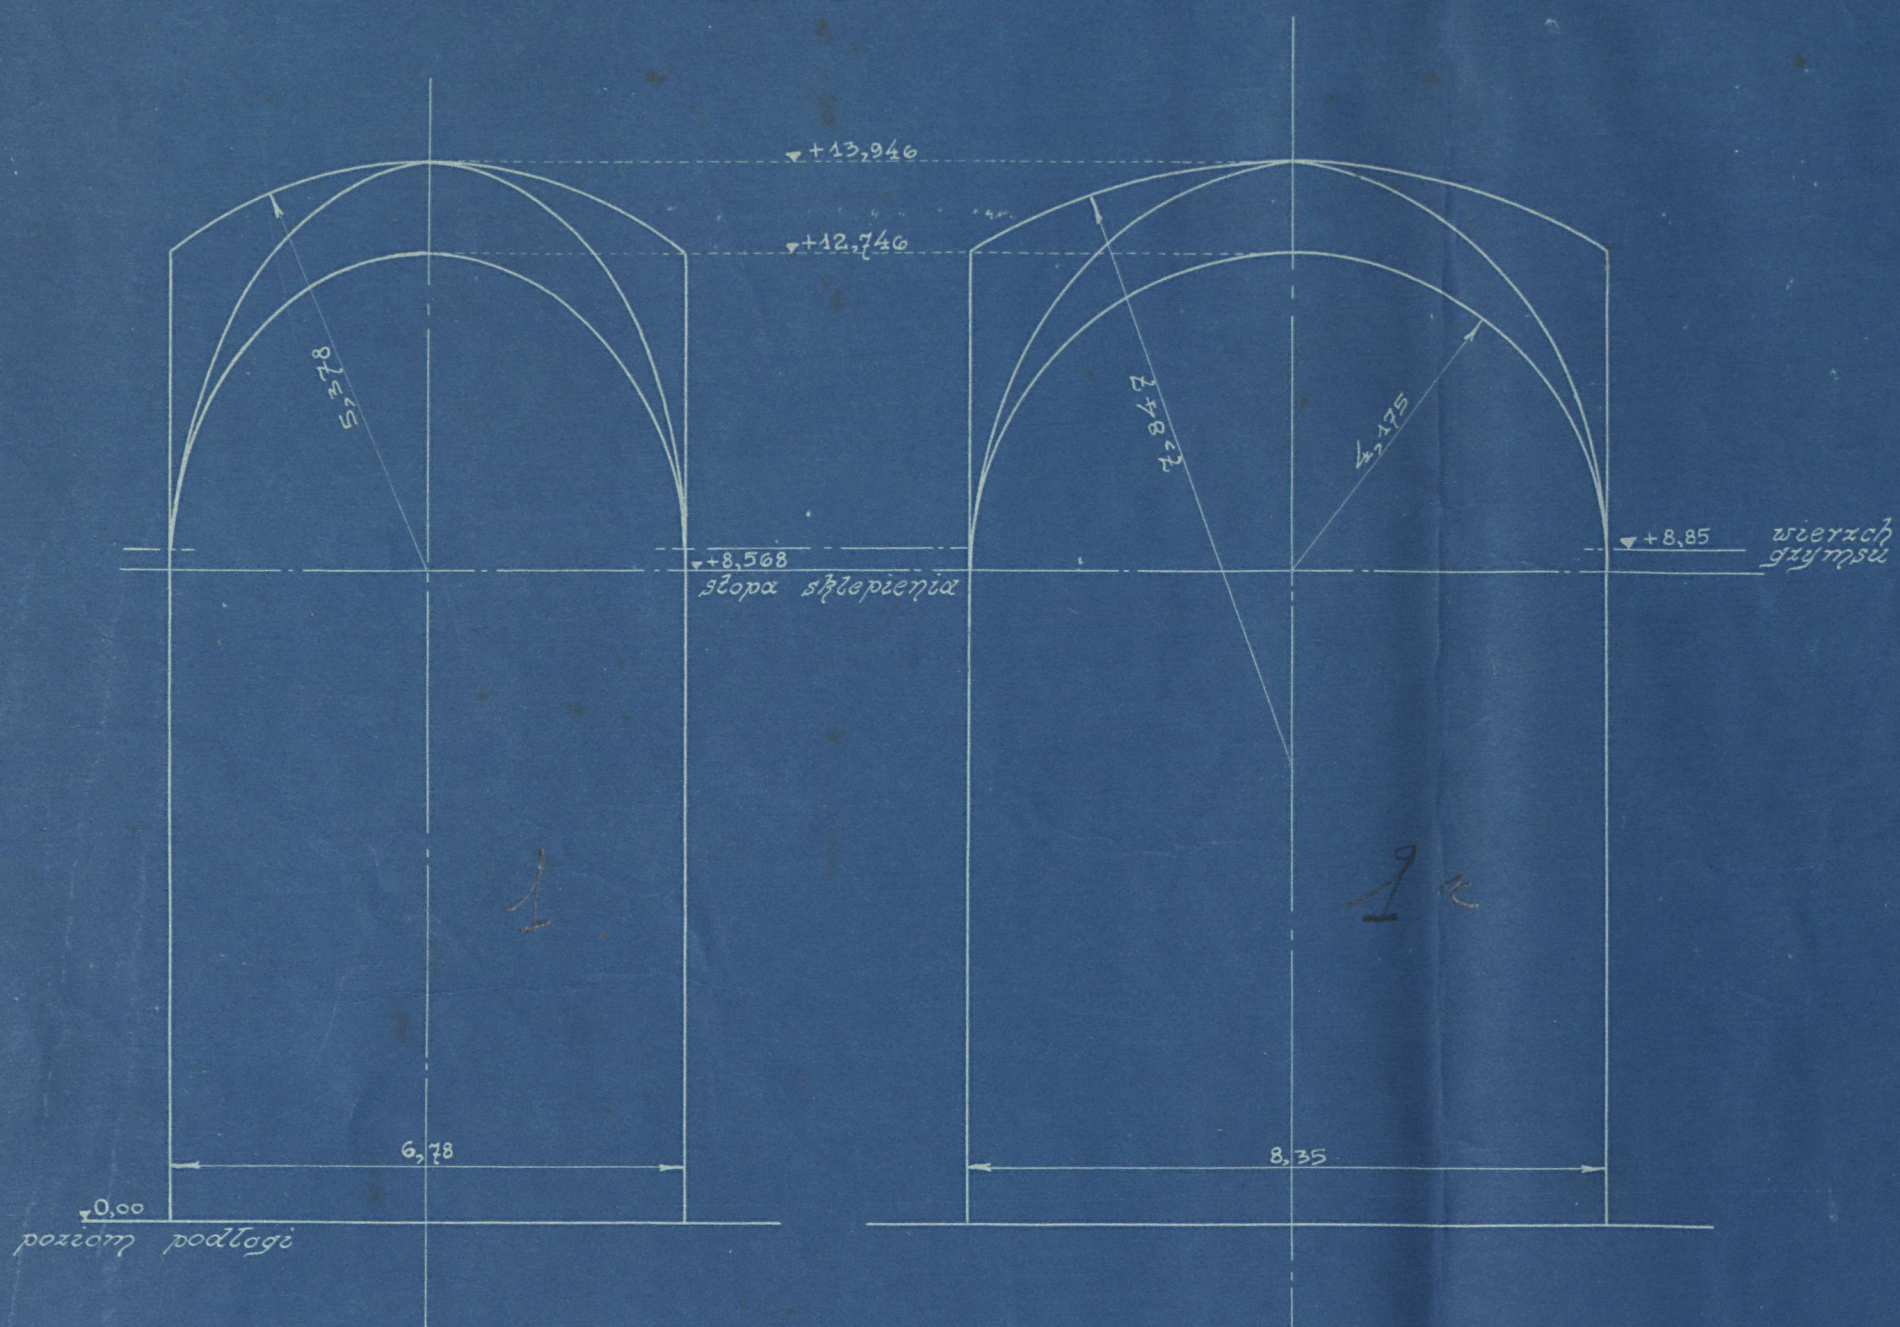




ŁUKI FRONTOWE.

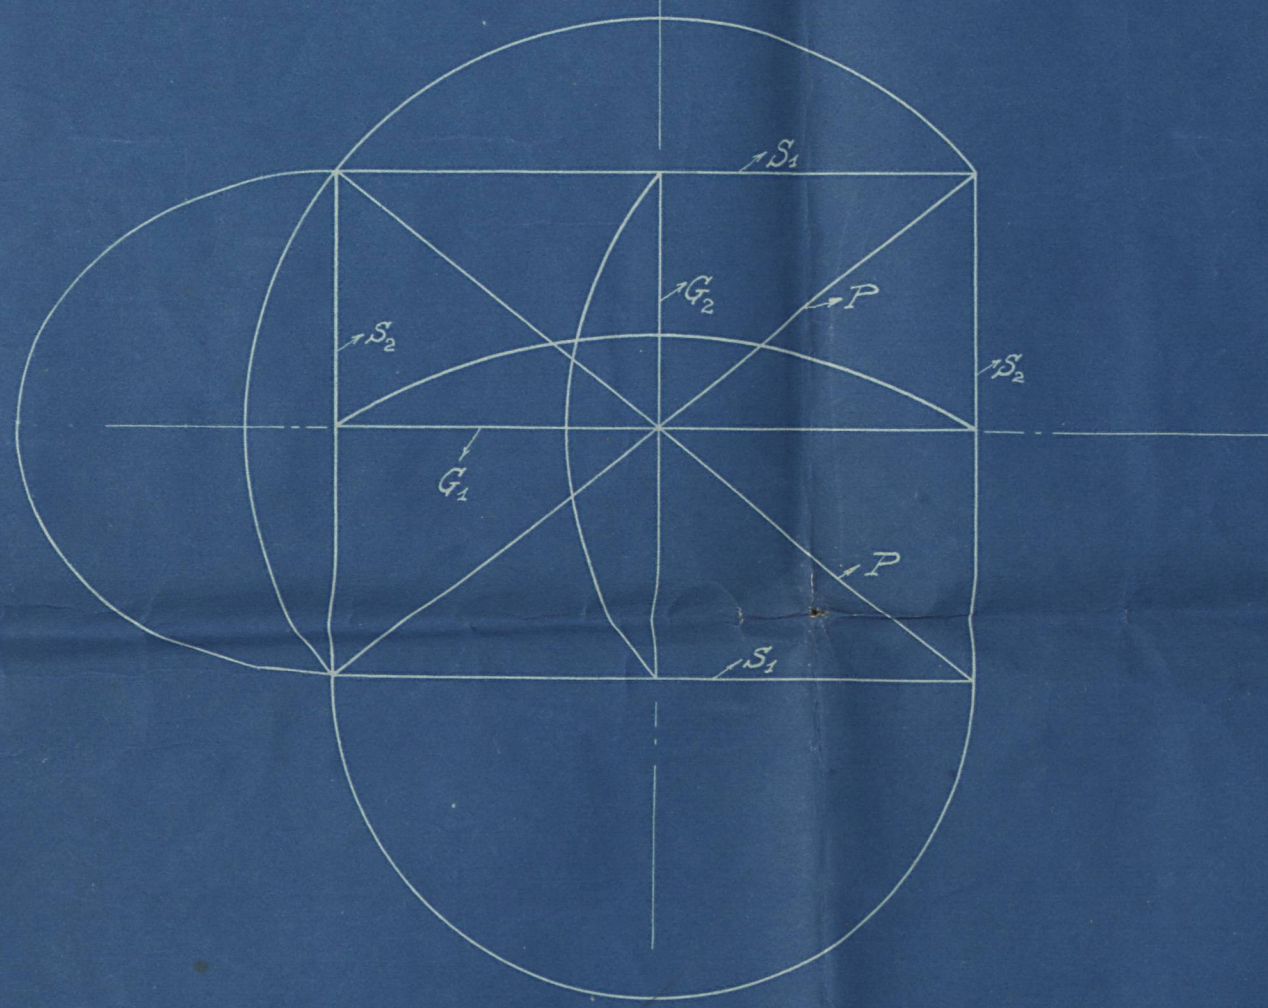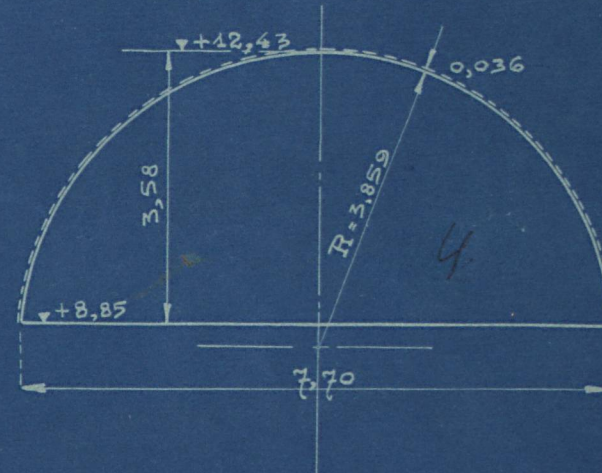

SKLEPIENIE.

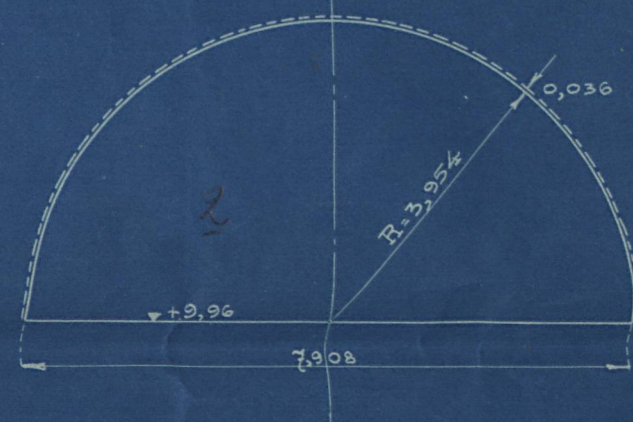

NAWA GŁÓWNA.

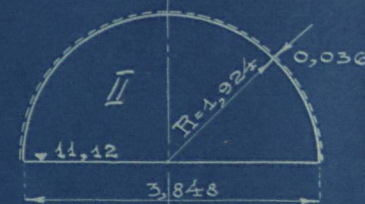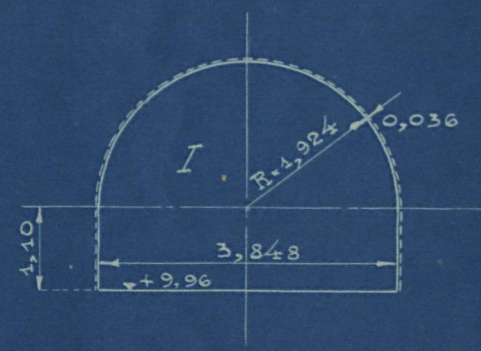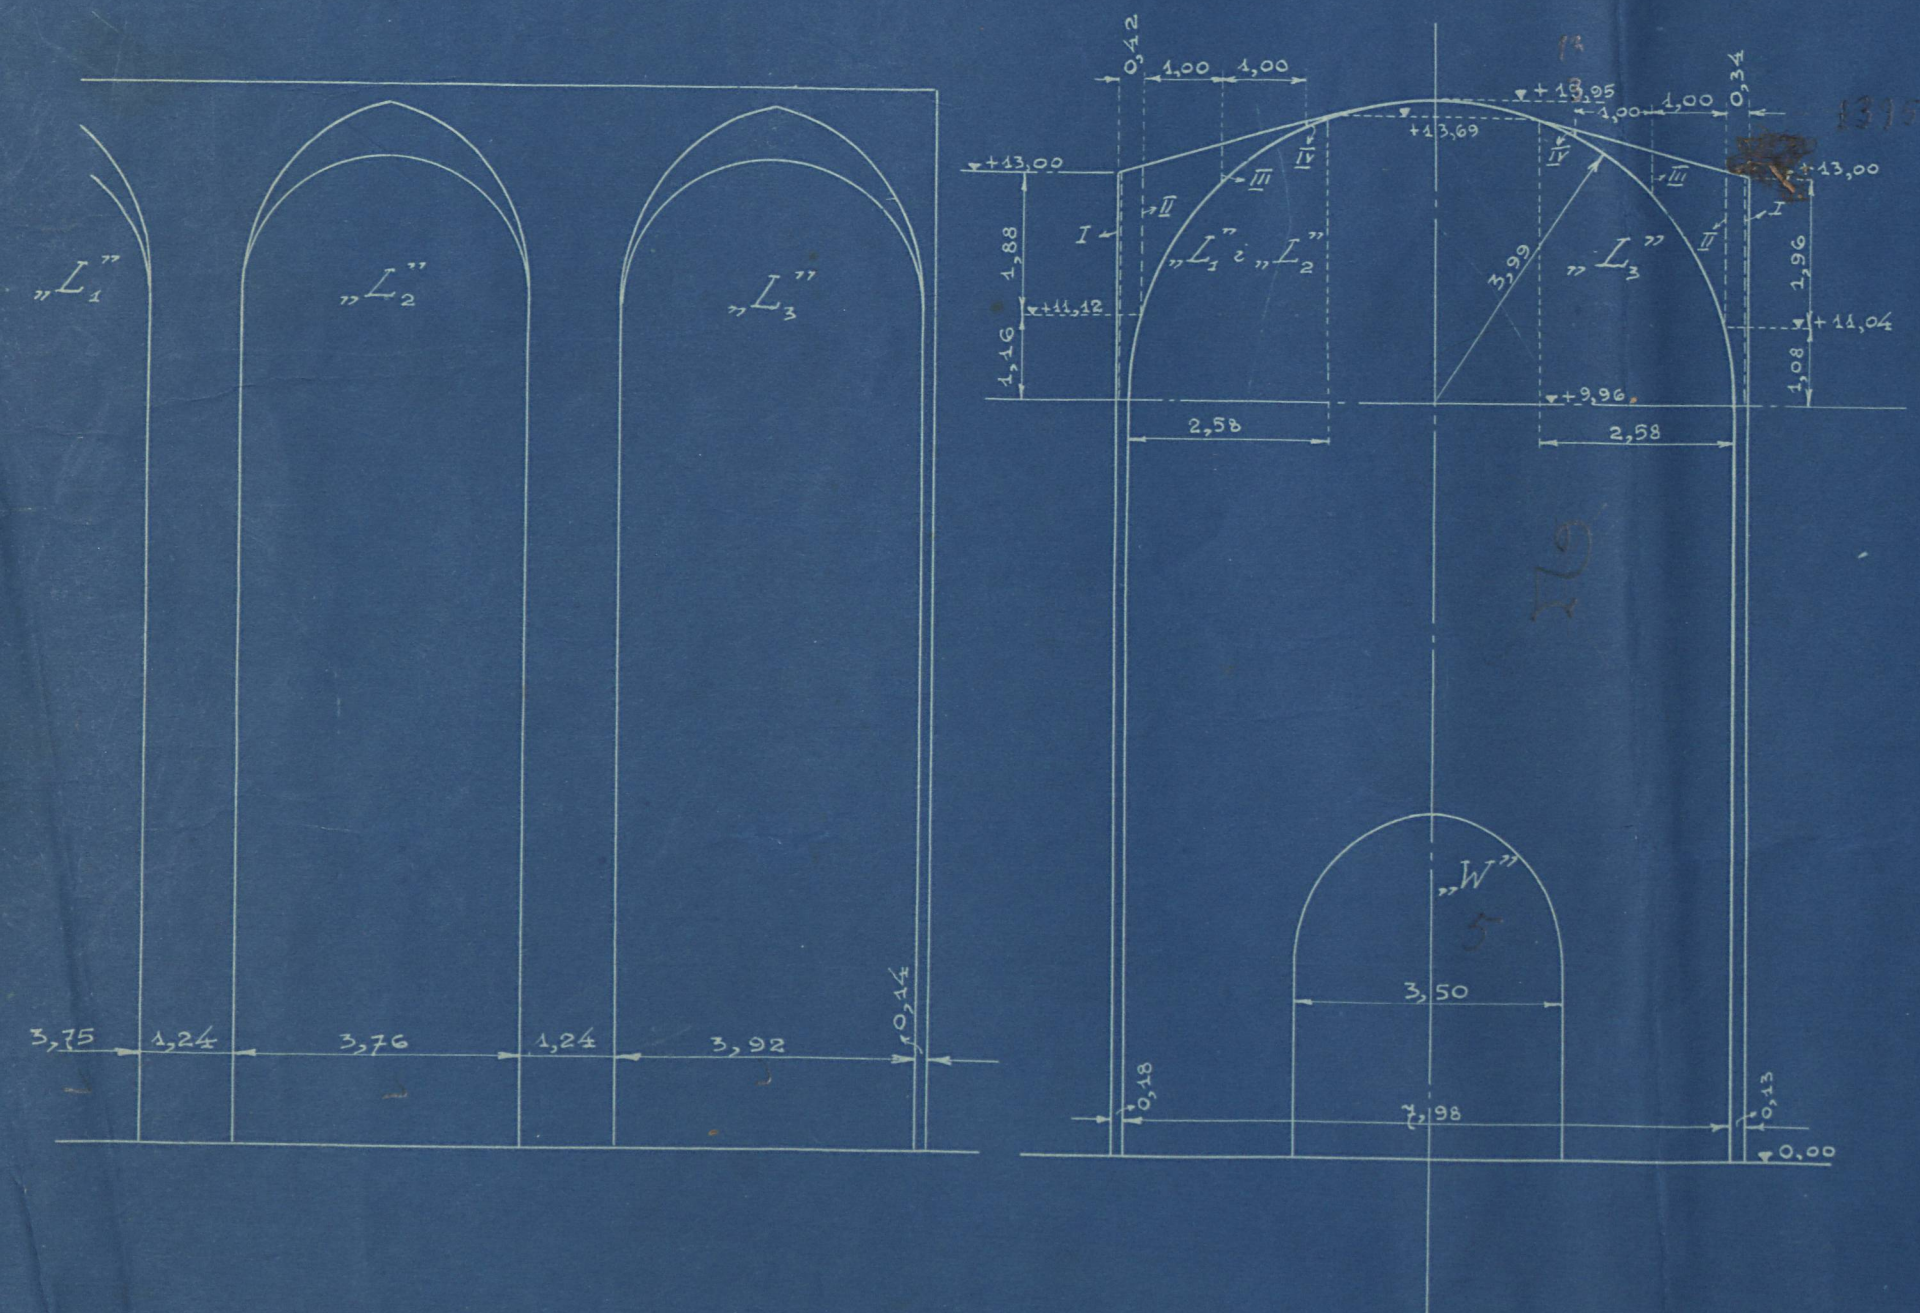

ŁUKI ARKAD BOCZNE

